




Lageplan M. 1/500

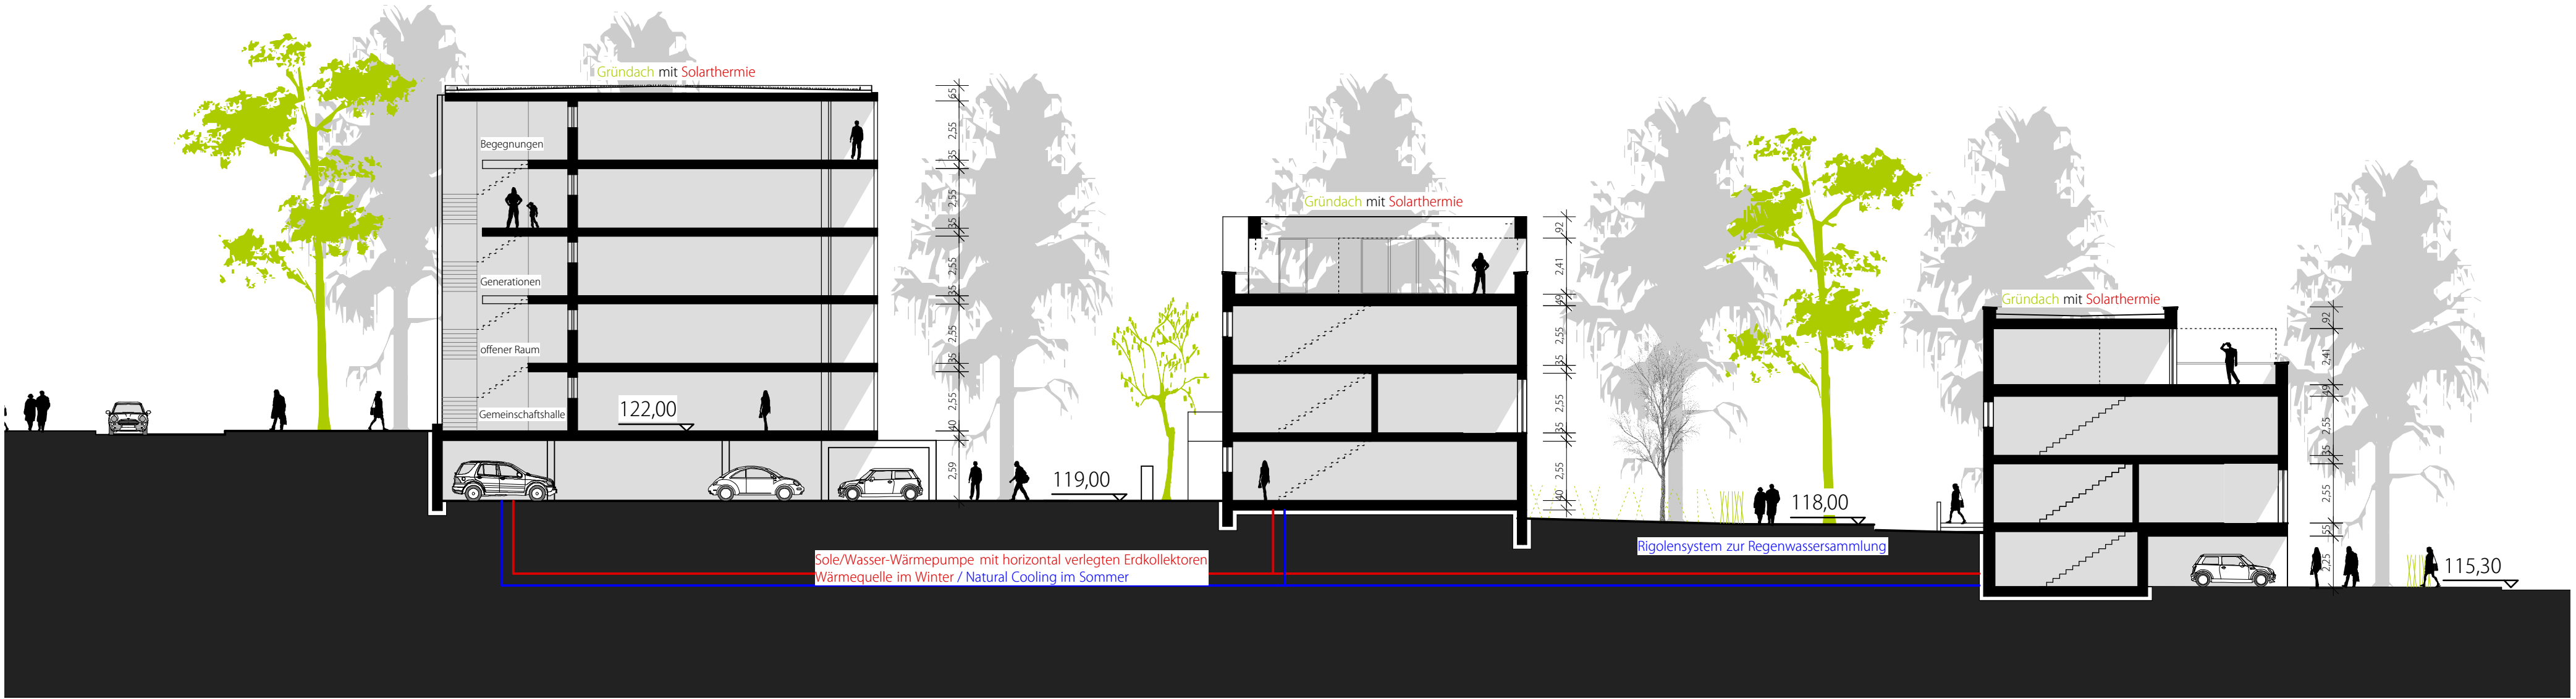

Geländeschnitt 1-1 M. 1/200