


Neubebauung - Wohnpark Bathildis

111154


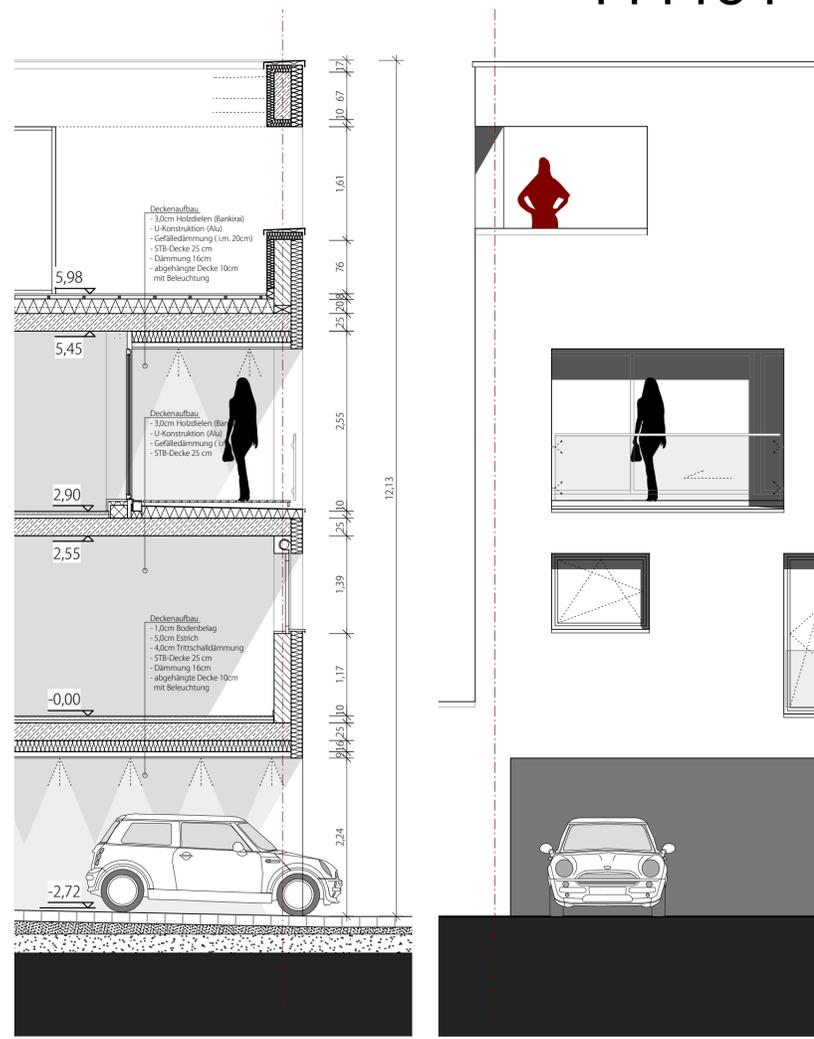


Solbadstrasse




TYP
unterfahrbahres Doppelhaus


BGF Gesamt: 529,2
 BGF UG: 95,9m²
 BGF EG: 169m²
 BGF 1OG: 169m²
 BGF 2OG: 95,3m²
 BRI: 1534,68m³

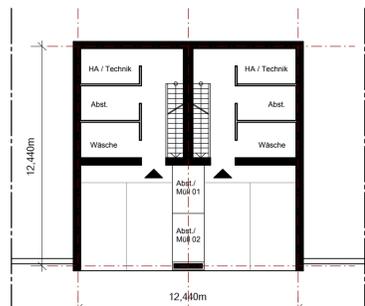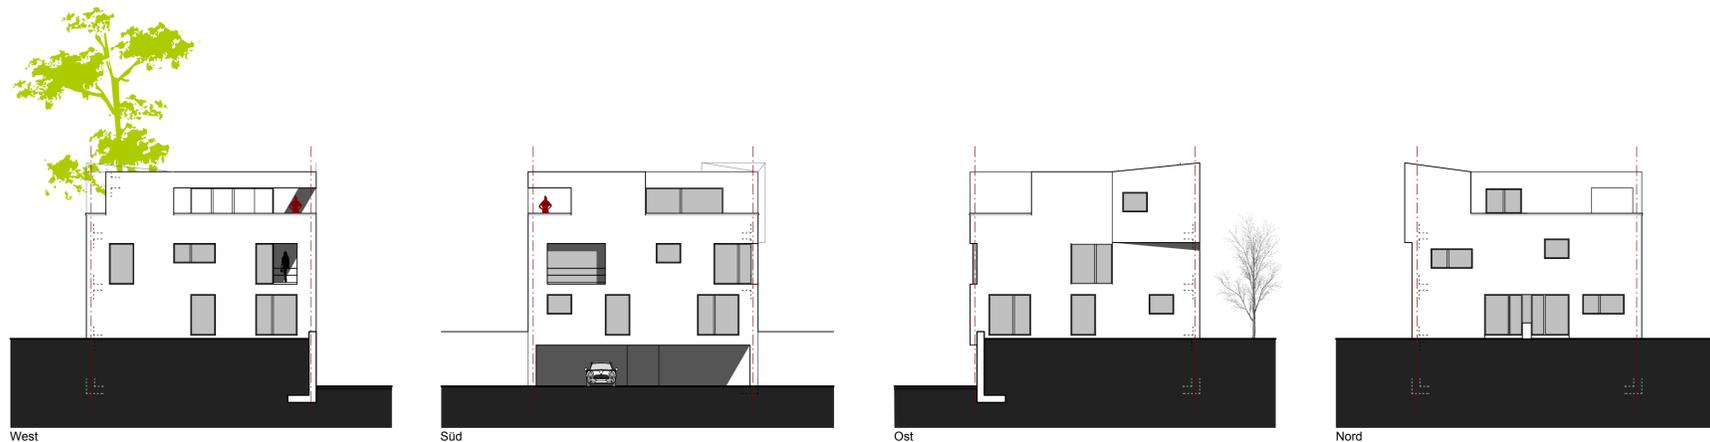


UG_Typ unterfahrbahres Doppelhaus

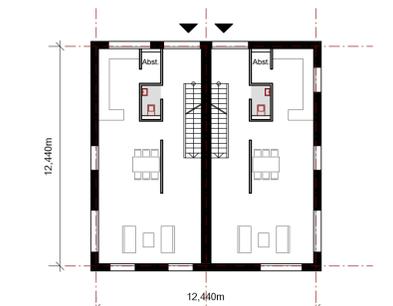

EG_Typ unterfahrbahres Doppelhaus

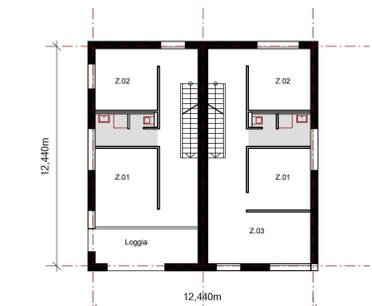



1.OG_Typ unterfahrbahres Doppelhaus

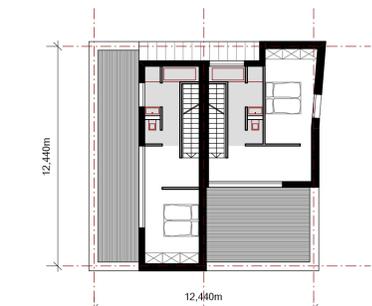


DG_Typ Doppelhaus (2/3 Geschoss)

TYP
Generationenhaus


BGF Gesamt: 607,5
 BGF EG: 169m²
 BGF 1OG: 169m²
 BGF 2OG: 171,6m²
 BGF 3OG: 97,9m²
 BRI: 1761,75m³

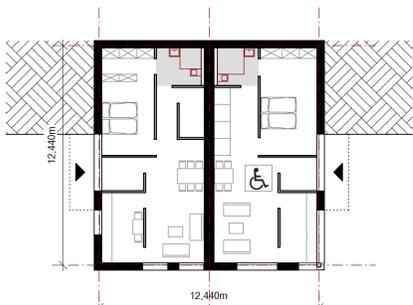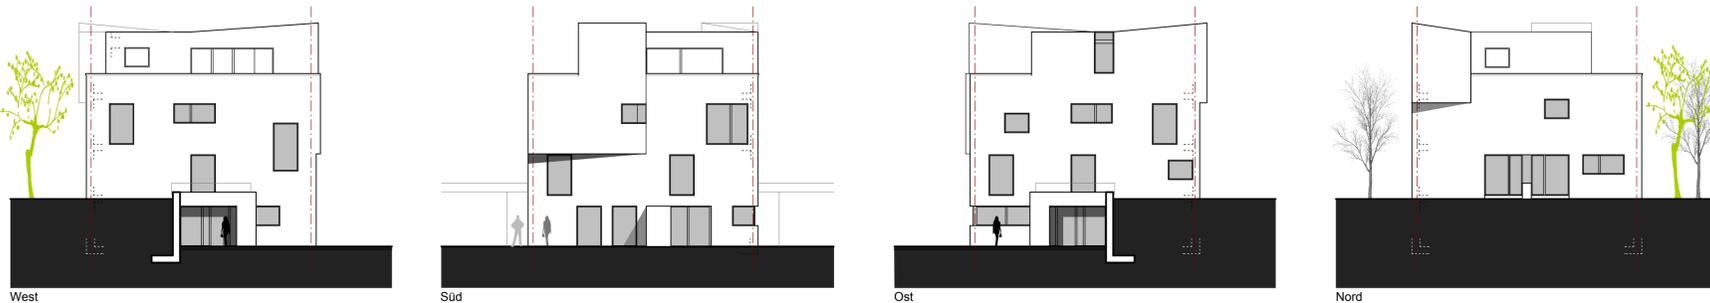


EG_Typ Generationenhaus

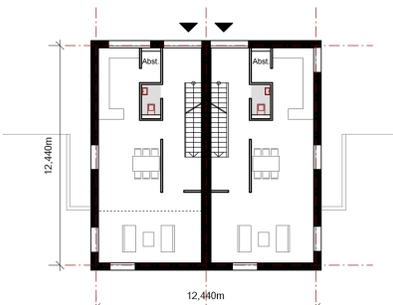

1.OG_Typ Generationenhaus

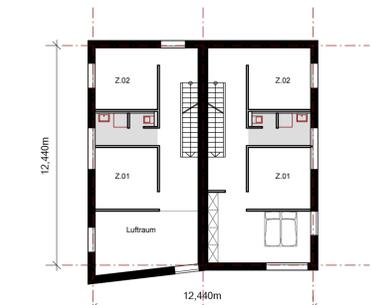

2.OG_Typ Generationenhaus

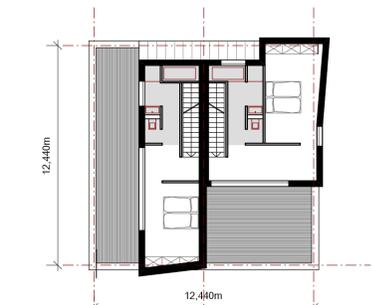

DG_Typ Generationenhaus (2/3 Geschoss)

