

TYP
Gemeinschaftswohnen

BGF gesamt pro Baukörper
Summe: 1478,2m²

BGF UG: siehe TiGa
BGF EG: 312,4m²
BGF 1OG: 312,4m²
BGF 2OG: 312,4m²
BGF 3OG: 312,4m²
BGF 4OG: 228,6m²

BRI gesamt pro Baukörper
Summe: 4286,80m³

BGF TiGa gesamt:
Summe: 1347m²


BRI TiGa gesamt:
Summe: 4081,41m³



Erdgeschoss - 3.OG



Nord

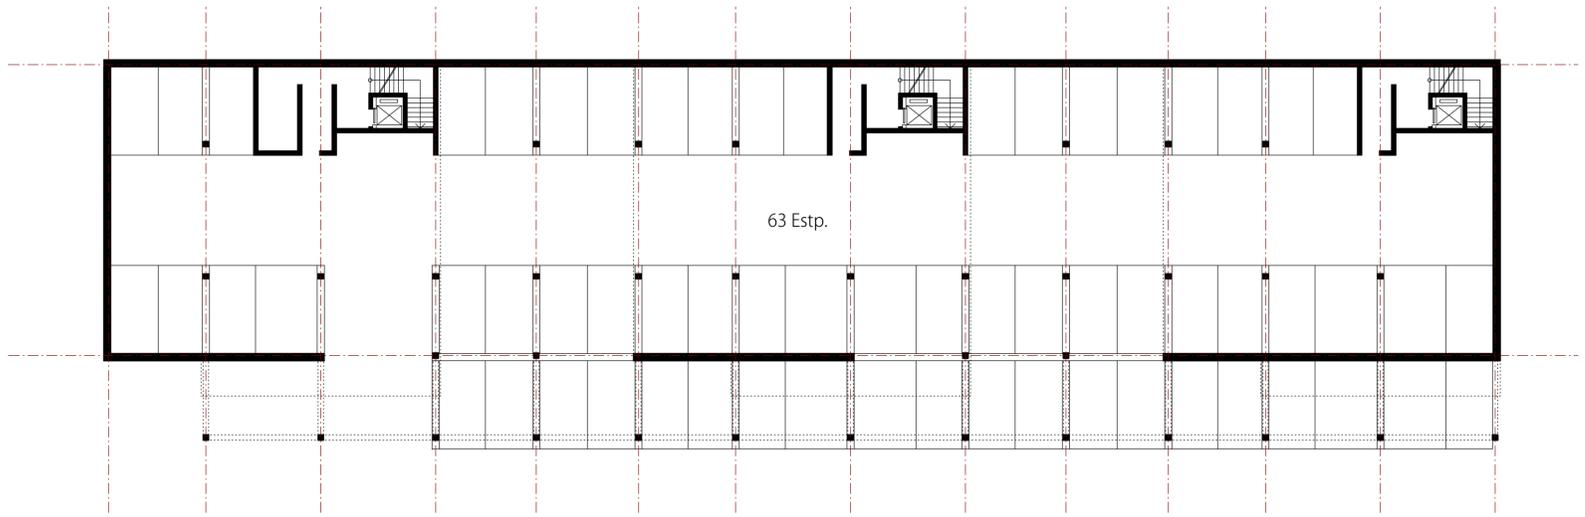

Tiefgarage mit 63 Estp.



Süd



West

Gemeinschaftswohnen M. 1/200



Blick von der Löwenser Strasse